


Regelplan B IV / 2

Arbeitsstelle von kürzerer Dauer mit Sicherungsfahrzeug

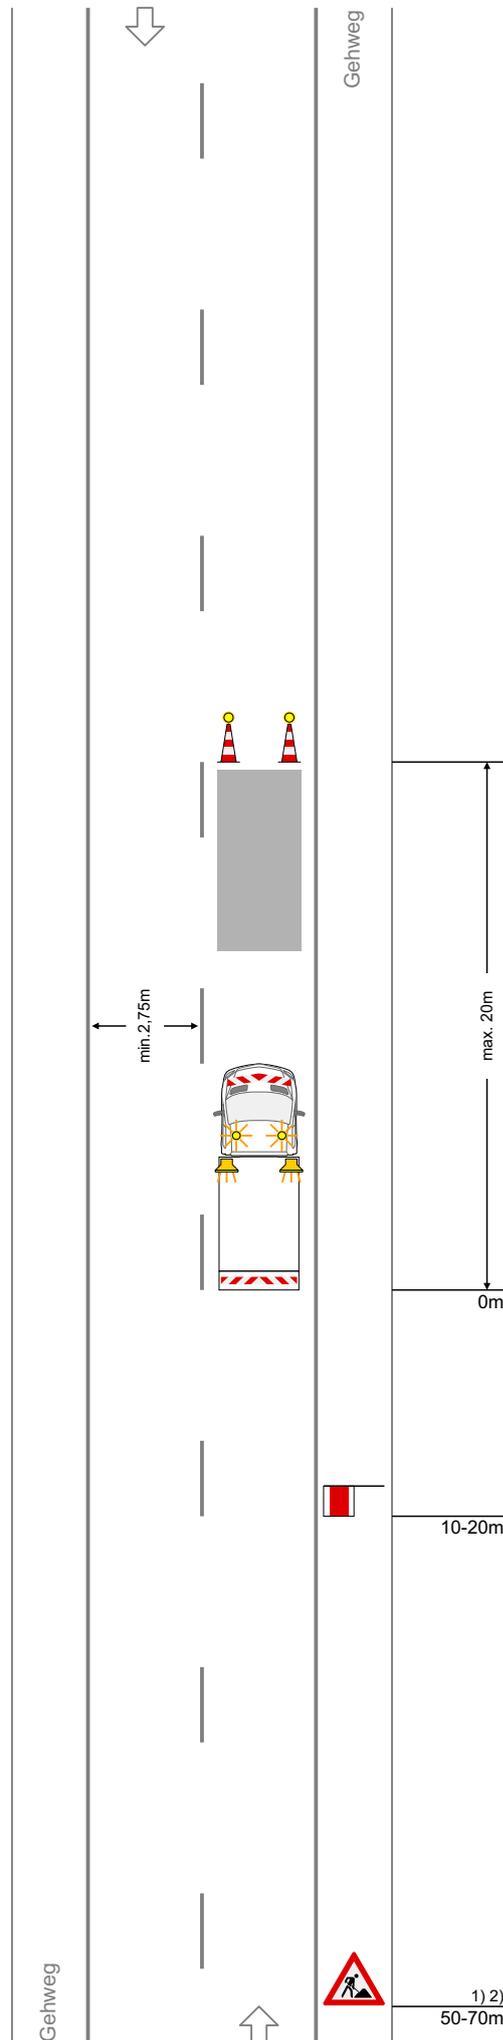

Leitkegel [Höhe 750 m] mit Blitzleuchten

Arbeitsfahrzeug als Sicherungsfahrzeug (s. Teil A, Abschn. 7.1) oder mit fahrbarer Absperrtafel

ggf. zusätzlich Warnposten

- 1) nur bei stationären Arbeitsstellen von kürzerer Dauer
- 2) in geschwindigkeitsreduziertem Bereich 30-50 m